


機械室3

附室E

28

12950

32

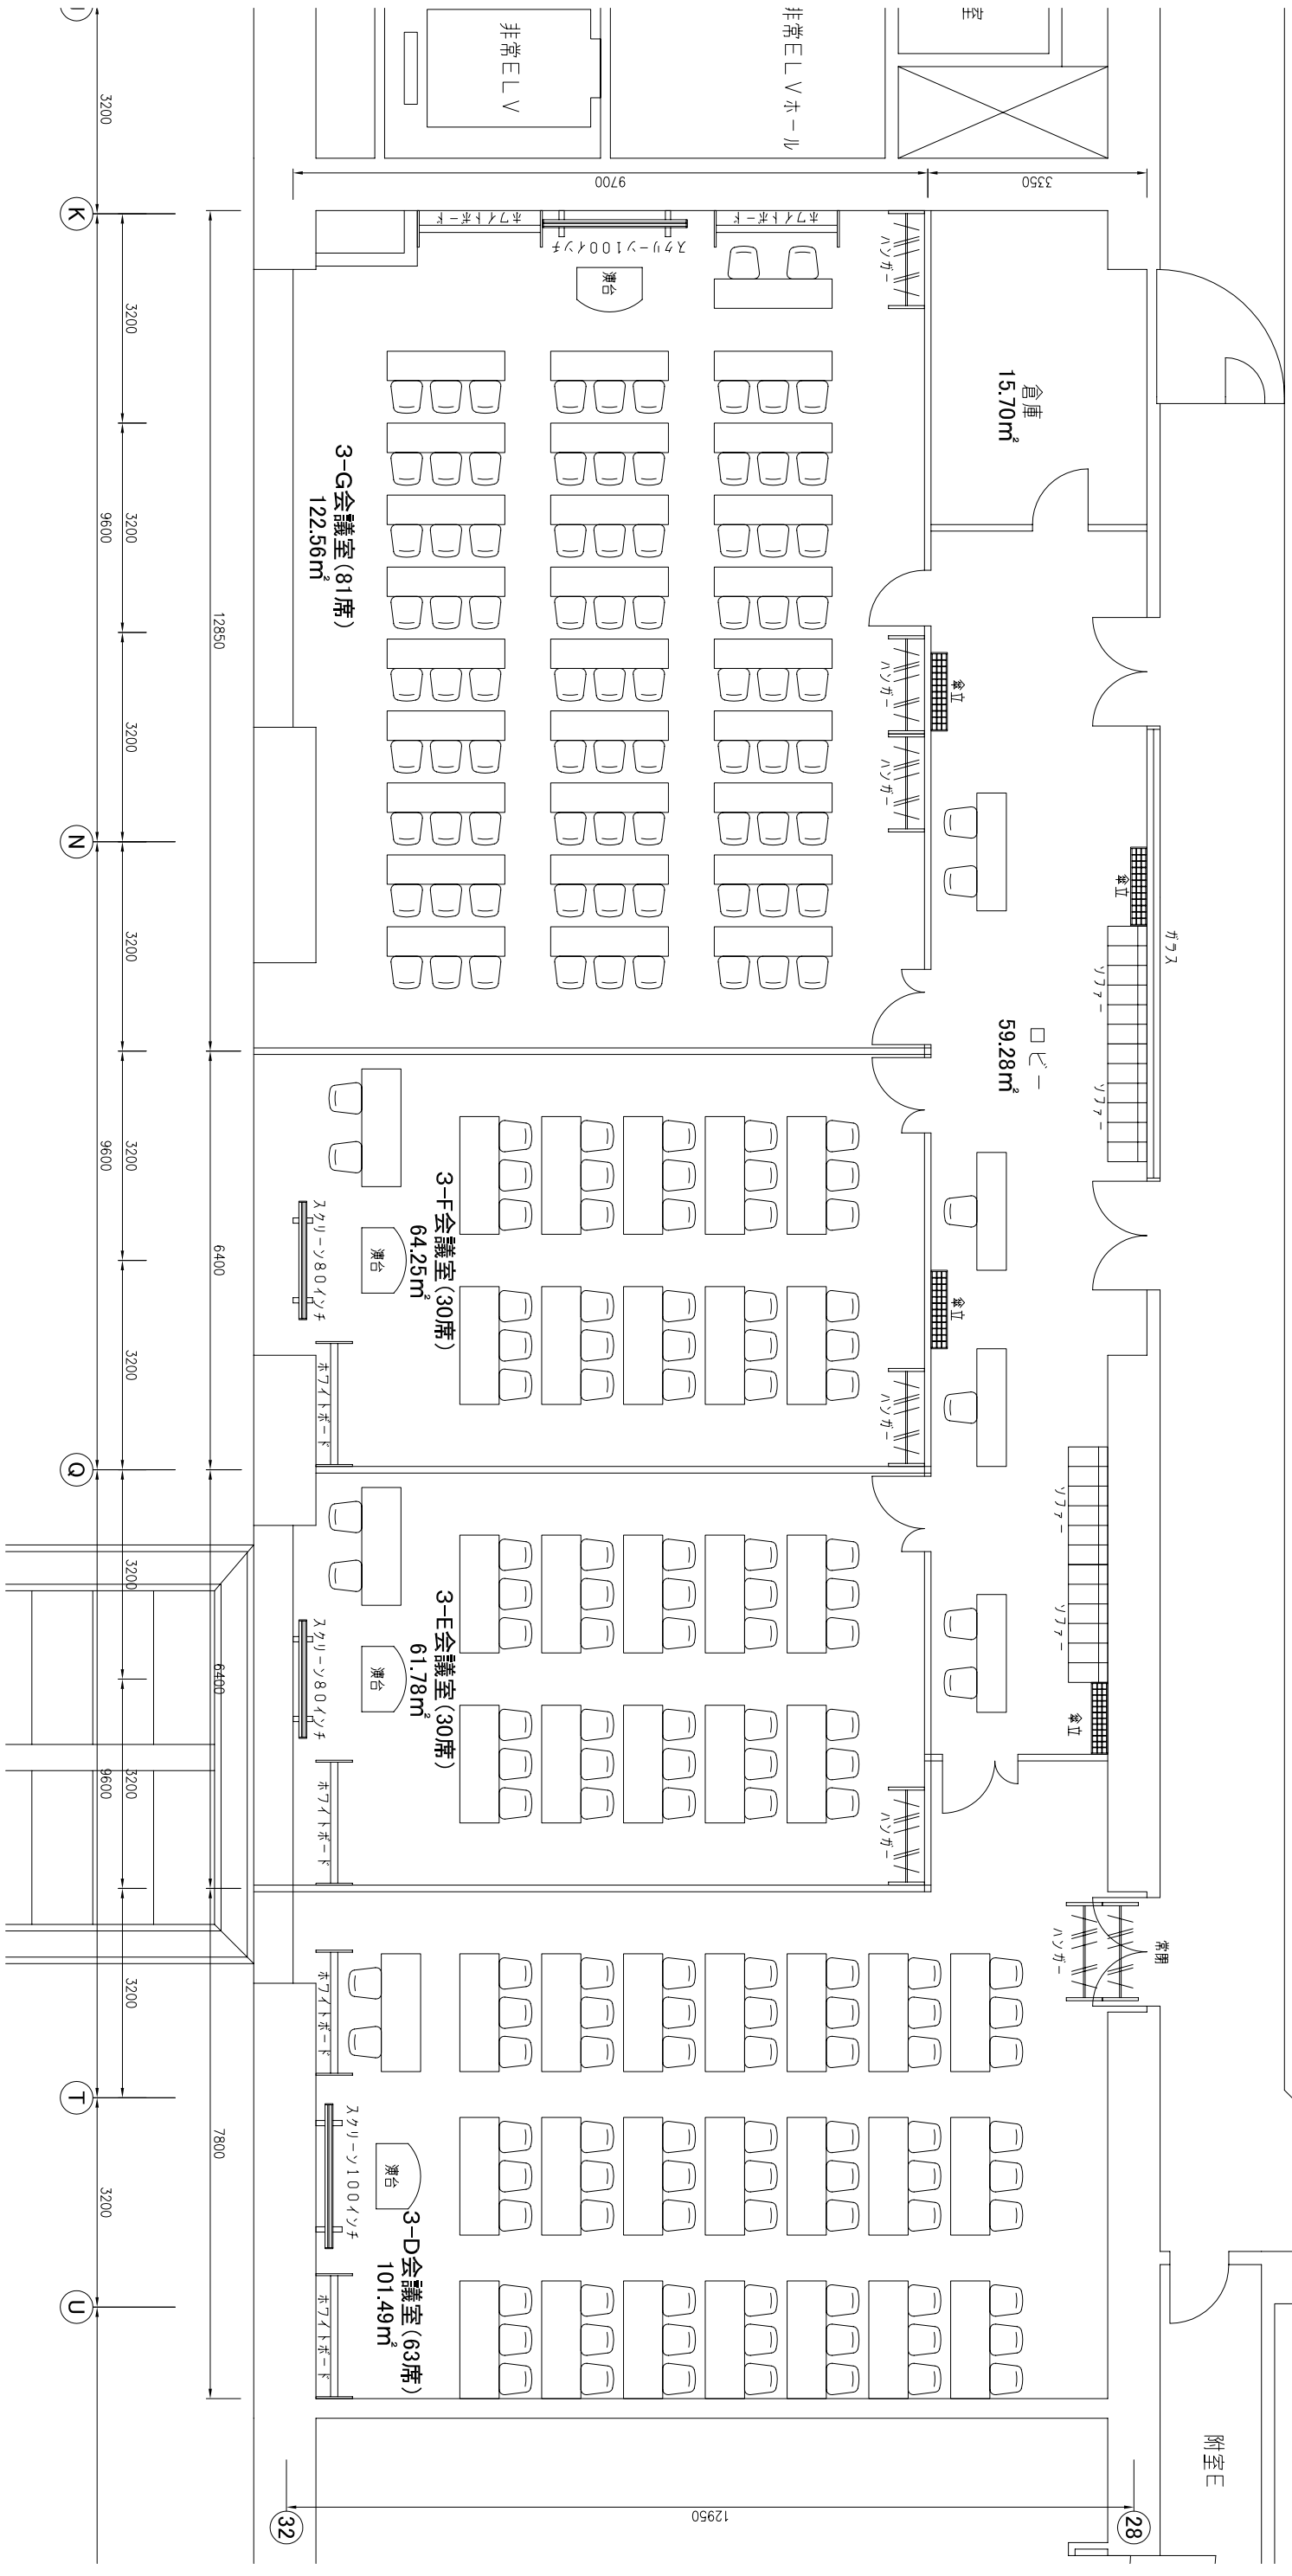

修正:12.02.22

修正:11.11.25

修正:11.11.22

修正:11.11.18

修正:11.11.10

修正:05.11.16

修正:05.11.14

修正:05.10.28

修正:05.10.11

修正:05.10.04

SCALE

1/100

TITLE

3F南ブロック 会議室平面図

PROJECT

住友不動産株式会社 一級建築士事務所 2005.09.01.